



Descripción

Bloque 2 | c/ Fuente del Fresno 3
Modelo v00-11-2D_D


Vivienda 2º D

Nº Dormitorios 2D
Nº Baños 2B


Superficies

Superficie útil interior 59,89 m²
Superficie construida interior 72,28 m²
Superficie construida total 90,64 m²

Ubicación

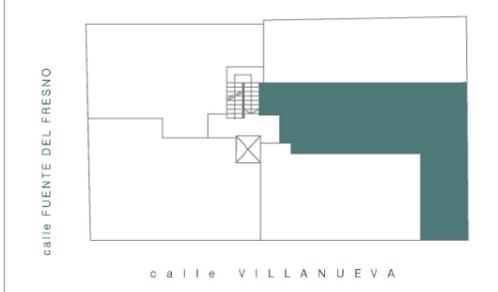

Plano de información comercial de carácter orientativo, estando sujeto a posibles variaciones en función de necesidades técnicas o legales y de acuerdo a necesidades que resulten del desarrollo de la ejecución de la obra y la aprobación de la dirección facultativa. Las superficies reflejadas son aproximadas. El amueblamiento reflejado tiene únicamente efecto decorativo, salvo lo detallado en la memoria de calidades. No constituye documento contractual.

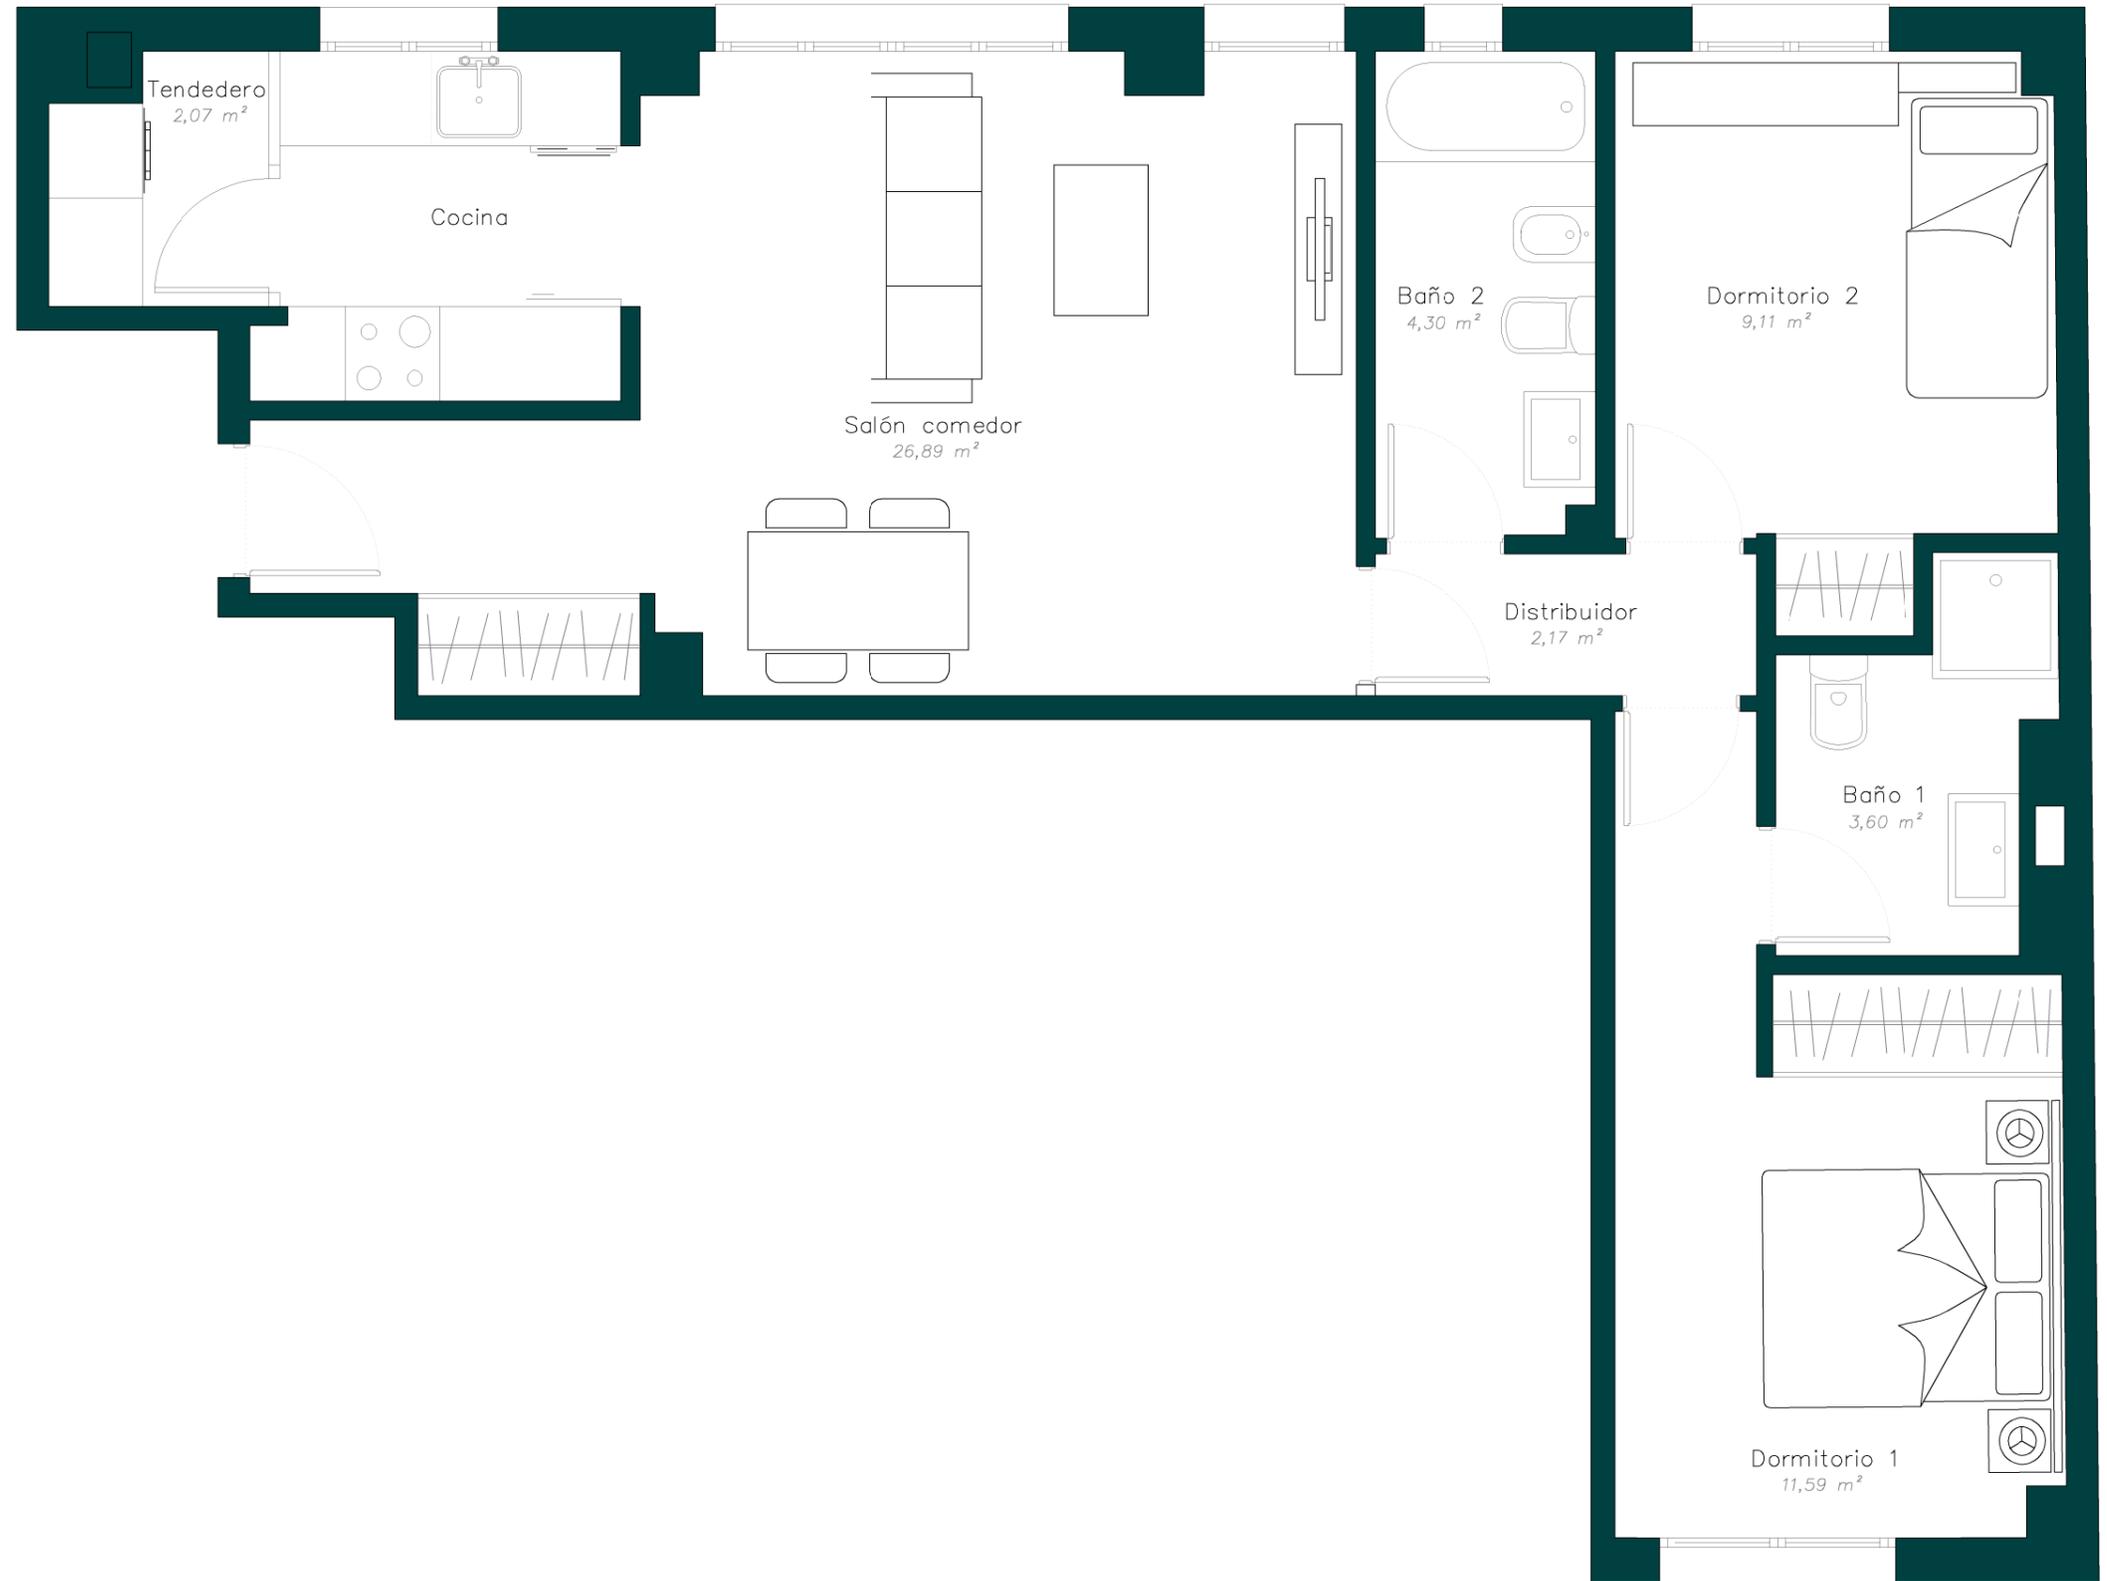

Escala Grafica (m)

