


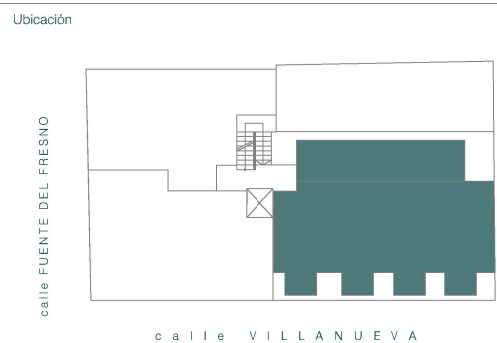


Descripción
 Bloque 2 | c/ Fuente del Fresno 3
 Modelo v00-12-3D_C

Vivienda **3° C**
 Nº Dormitorios **3D**
 Nº Baños **2B**

Superficies
 Superficie útil interior 64,02 m²
 Superficie construida interior 67,38 m²
 Superficie construida exterior 22,32 m²
 Superficie construida total **84,49 m²**



Plano de información comercial de carácter orientativo, estando sujeto a posibles variaciones en función de necesidades técnicas o legales y de acuerdo a necesidades que resulten del desarrollo de la ejecución de la obra y la aprobación de la dirección facultativa. Las superficies reflejadas son aproximadas. El amueblamiento reflejado tiene únicamente efecto decorativo, salvo lo detallado en la memoria de calidades. No constituye documento contractual.

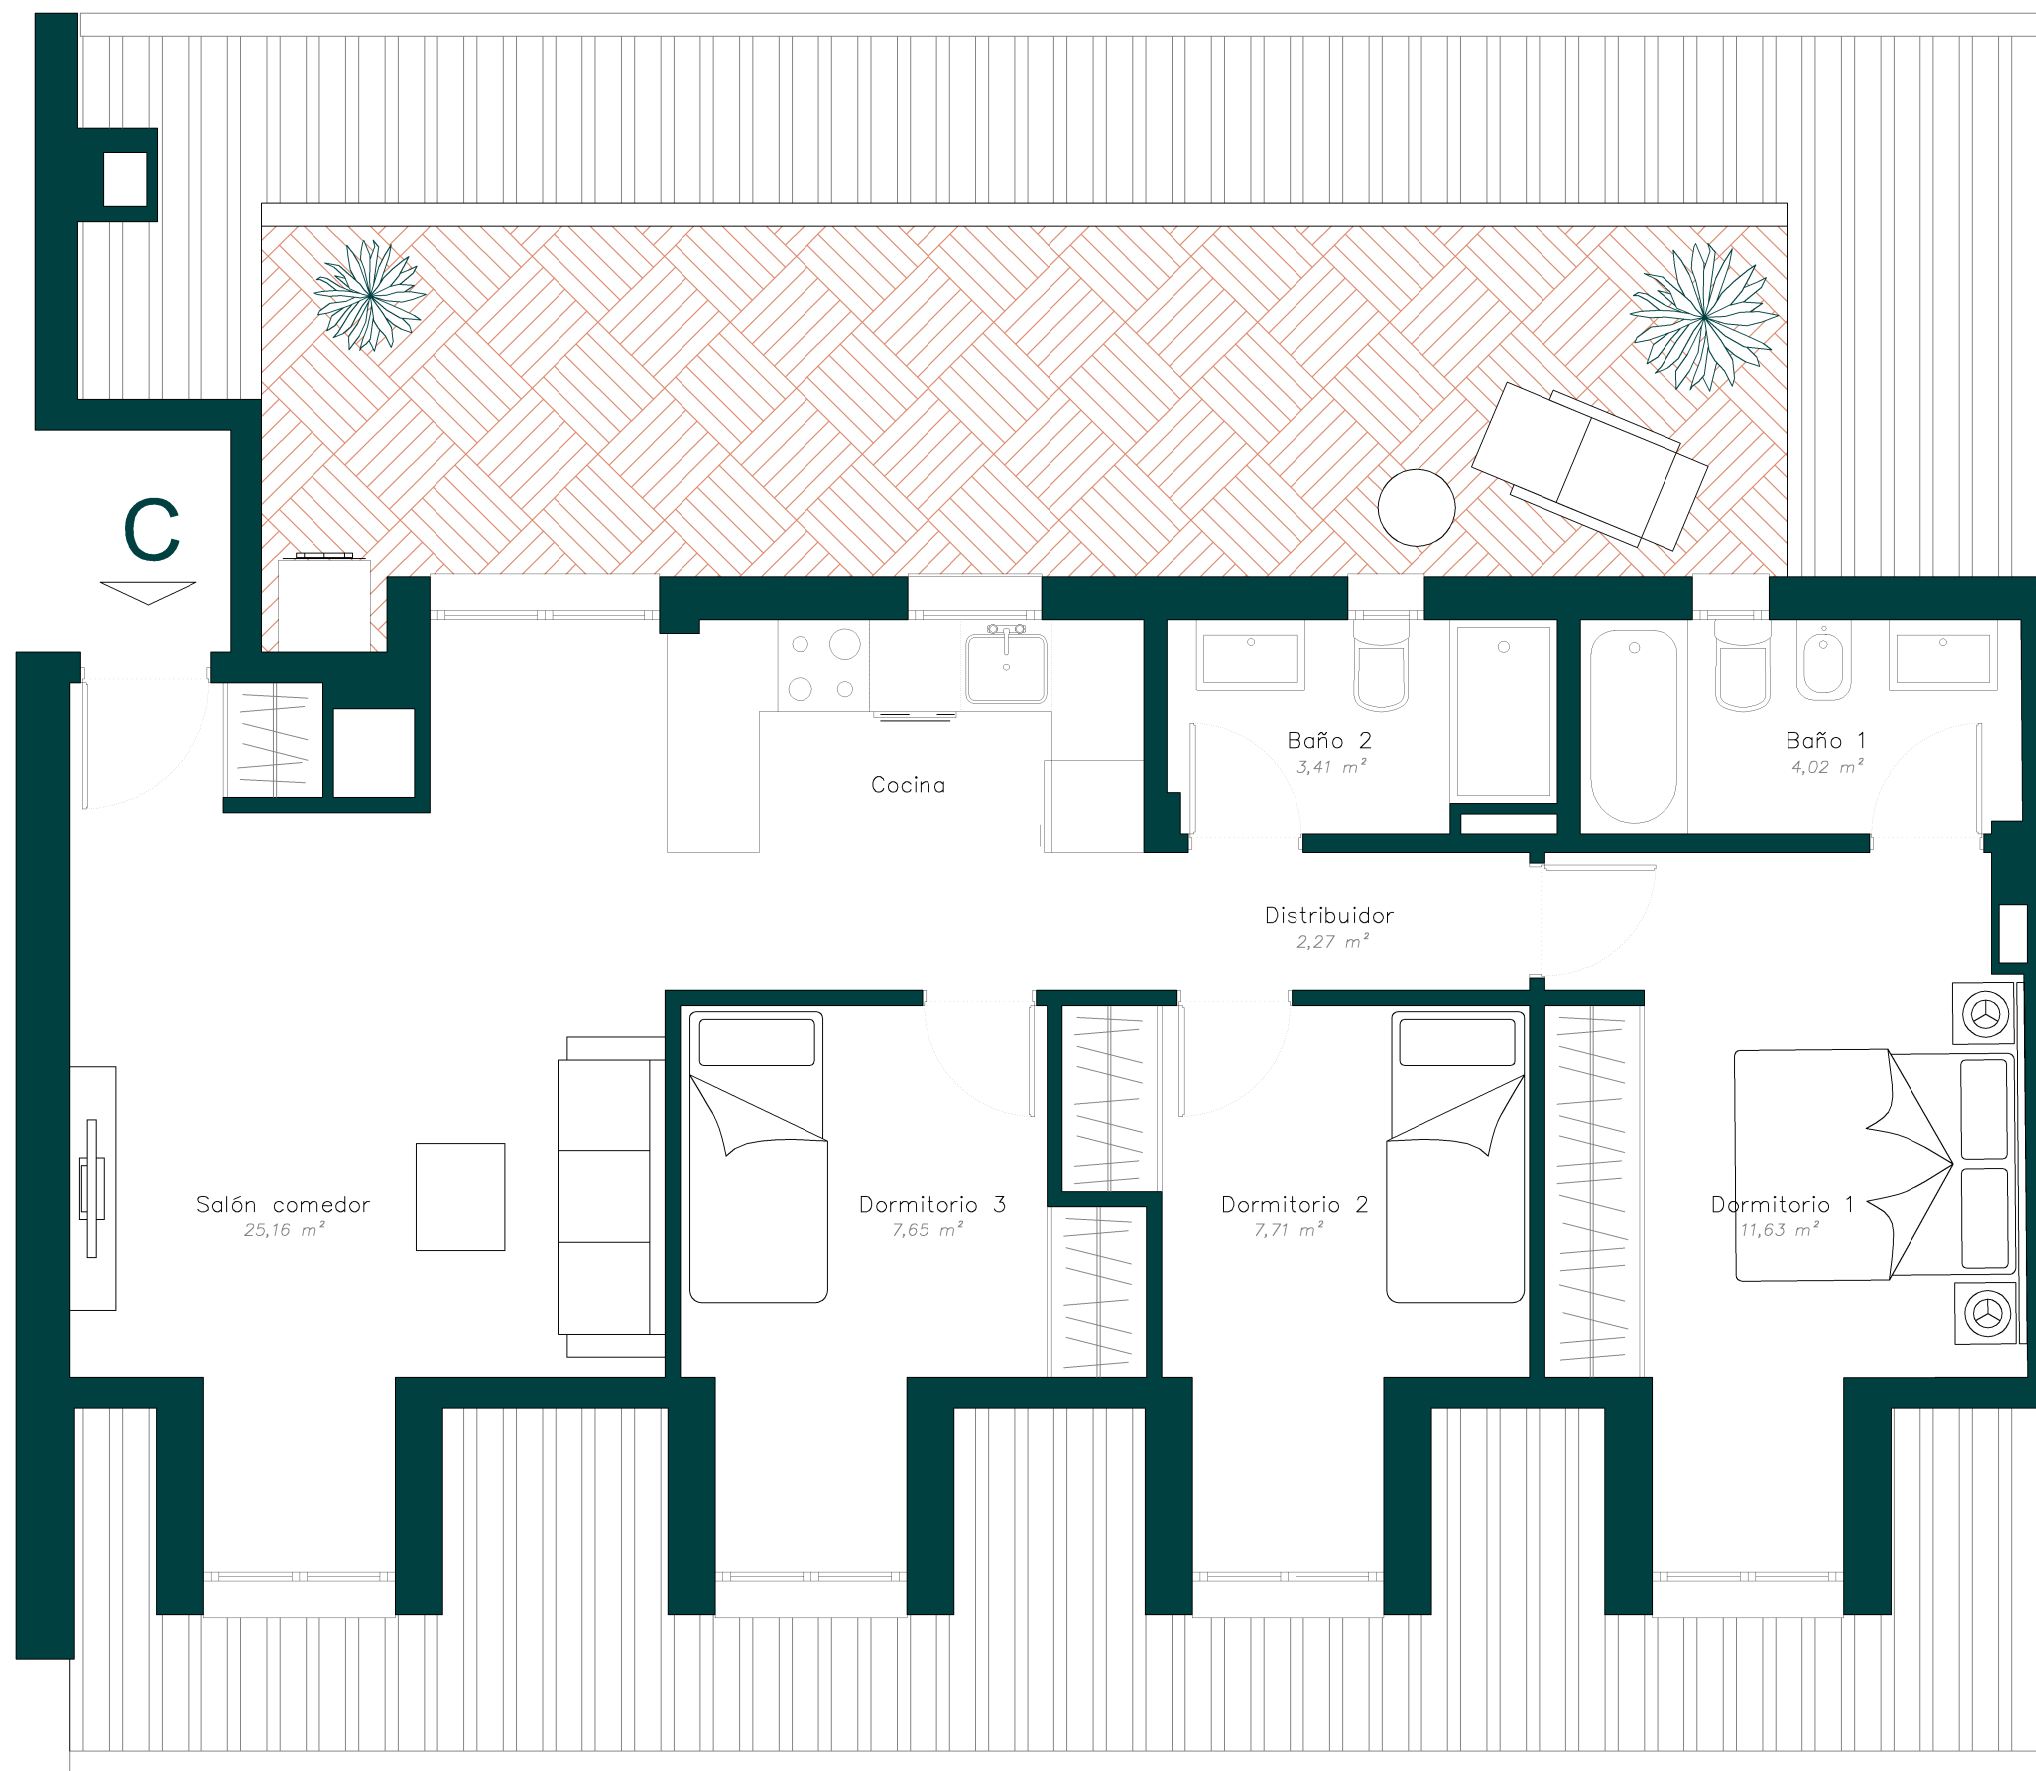

Escala Grafica (m)

