



Descripción

Bloque 2 | c/ Fuente del Fresno 3
Modelo v00-14-1D_B

Vivienda 4º B

Nº Dormitorios 1D

Nº Baños 1B


Superficies

Superficie útil interior 39,82 m²


Superficie construida interior 40,61 m²

Superficie construida total 50,92 m²

Ubicación

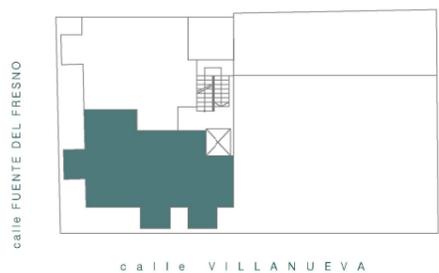

Plano de información comercial de carácter orientativo, estando sujeto a posibles variaciones en función de necesidades técnicas o legales y de acuerdo a necesidades que resulten del desarrollo de la ejecución de la obra y la aprobación de la dirección facultativa. Las superficies reflejadas son aproximadas. El amueblamiento reflejado tiene únicamente efecto decorativo, salvo lo detallado en la memoria de calidades. No constituye documento contractual.

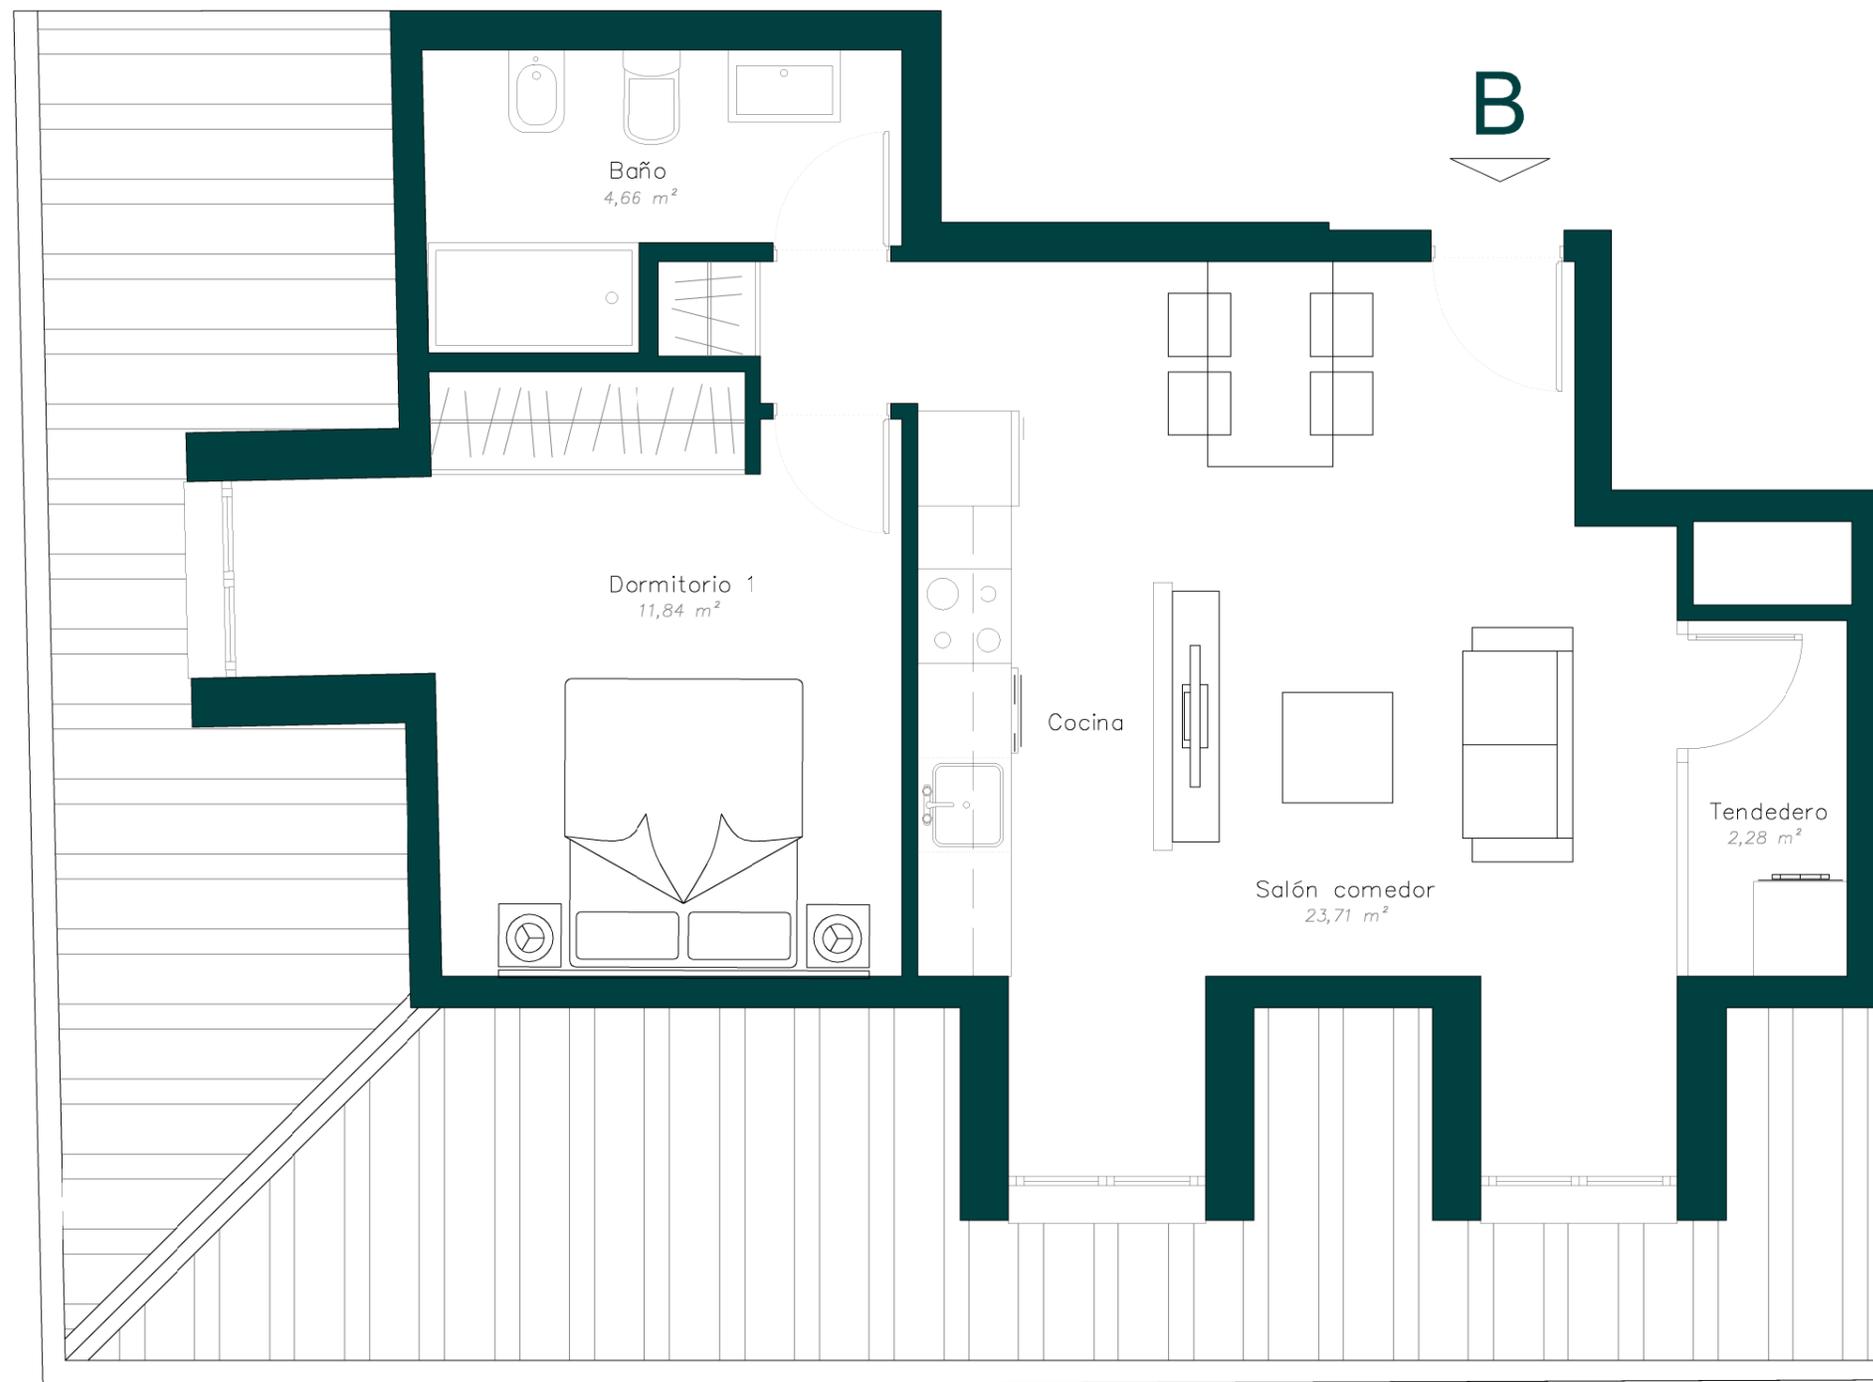

Escala Grafica (m)

