




Descripción
Bloque 2 | c/ Fuente del Fresno 3
Modelo v00-3-2D_C

Vivienda **Bajo A**


Nº Dormitorios **2D**
Nº Baños **1B**

Superficies

Superficie útil interior	50,92 m ²
Superficie construida interior	60,41 m ²
Superficie construida exterior	7,61 m ²
Superficie construida total	75,75 m²

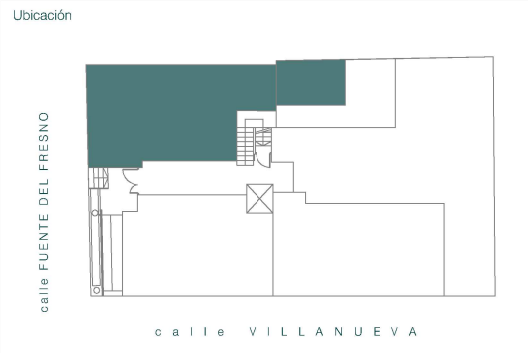

Plano de información comercial de carácter orientativo, estando sujeto a posibles variaciones en función de necesidades técnicas o legales y de acuerdo a necesidades que resulten del desarrollo de la ejecución de la obra y la aprobación de la dirección facultativa. Las superficies reflejadas son aproximadas. El amueblamiento reflejado tiene únicamente efecto decorativo, salvo lo detallado en la memoria de calidades. No constituye documento contractual.

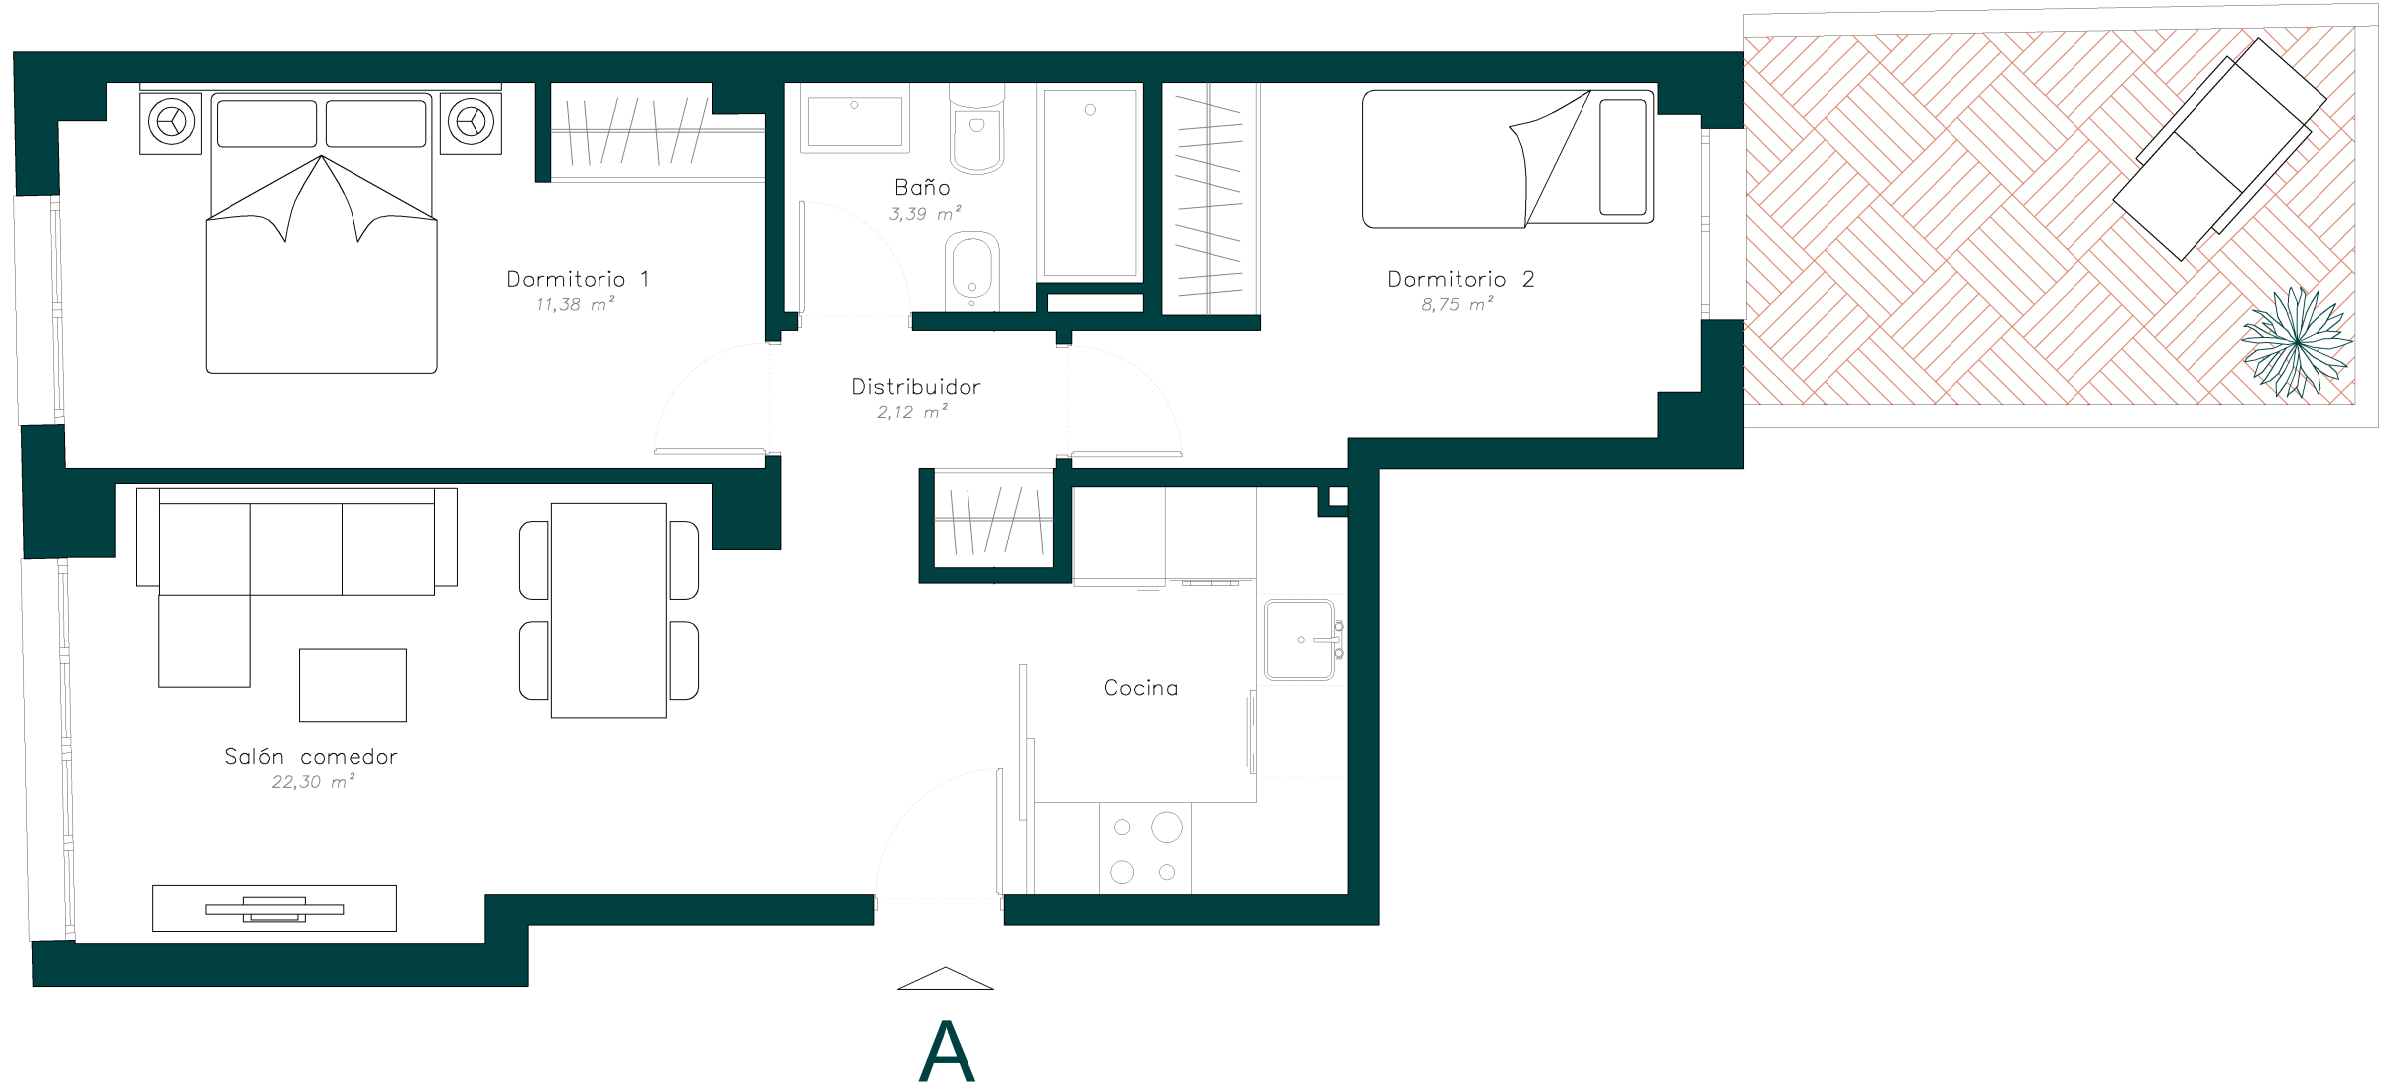

Escala Grafica (m)

