




Descripción
Bloque 2 | c/ Fuente del Fresno 3
Modelo v00-4-1D_C


Vivienda **Bajo B**

Nº Dormitorios **1D**
Nº Baños **1B**

Superficies
Superficie útil interior 42,38 m²
Superficie construida interior 50.35 m²
Superficie construida total **63,14 m²**

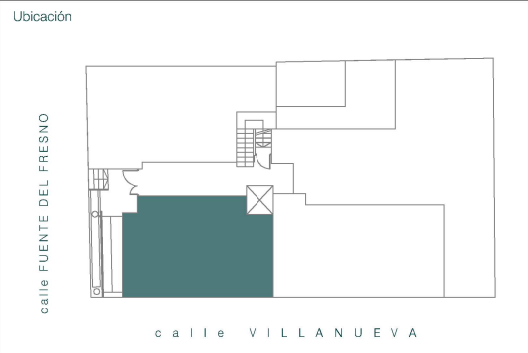

Plano de información comercial de carácter orientativo, estando sujeto a posibles variaciones en función de necesidades técnicas o legales y de acuerdo a necesidades que resulten del desarrollo de la ejecución de la obra y la aprobación de la dirección facultativa. Las superficies reflejadas son aproximadas. El amueblamiento reflejado tiene únicamente efecto decorativo, salvo lo detallado en la memoria de calidades. No constituye documento contractual.

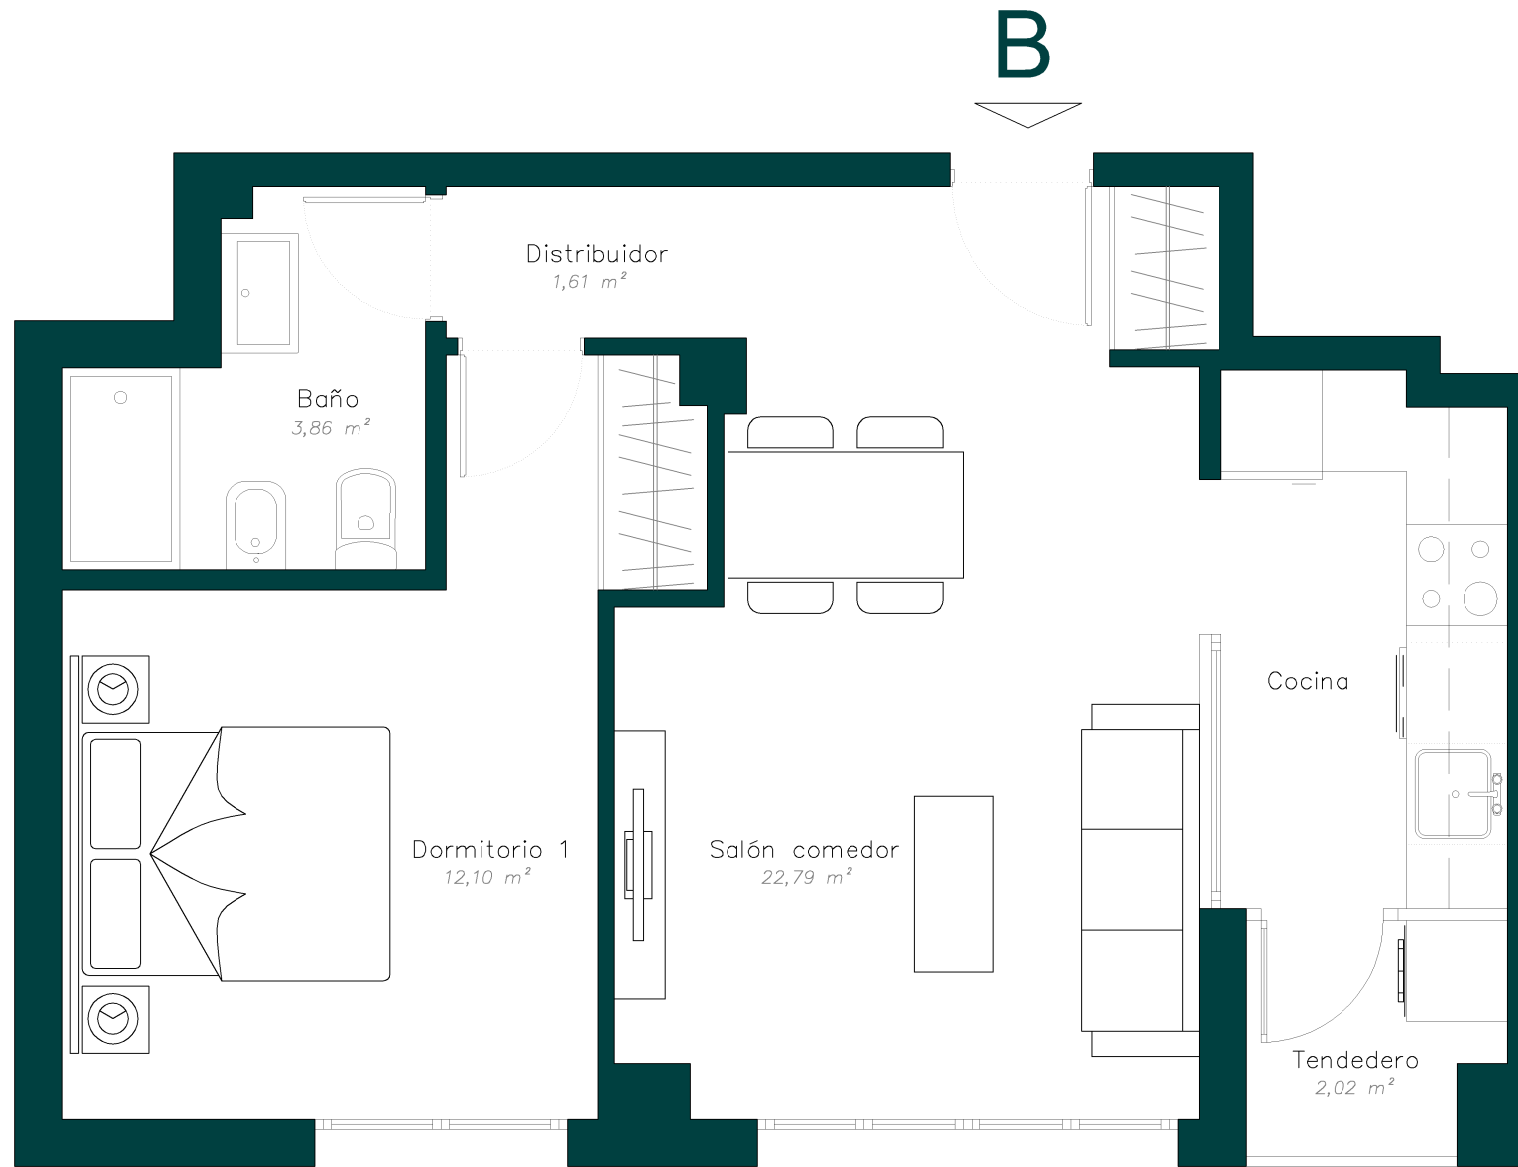

Escala Grafica (m)

