




Descripción
Bloque 2 | c/ Fuente del Fresno 3
 Modelo v00-9-2D_C

Vivienda 1º - 2º C


Nº Dormitorios **2D**
 Nº Baños **1B**

Superficies

Superficie útil interior	47,78 m ²
Superficie construida interior	55,85 m ²
Superficie construida total	70,03 m²

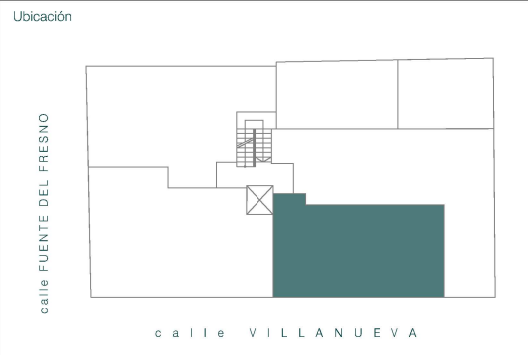

Plano de información comercial de carácter orientativo, estando sujeto a posibles variaciones en función de necesidades técnicas o legales y de acuerdo a necesidades que resulten del desarrollo de la ejecución de la obra y la aprobación de la dirección facultativa. Las superficies reflejadas son aproximadas. El amueblamiento reflejado tiene únicamente efecto decorativo, salvo lo detallado en la memoria de calidades. No constituye documento contractual.

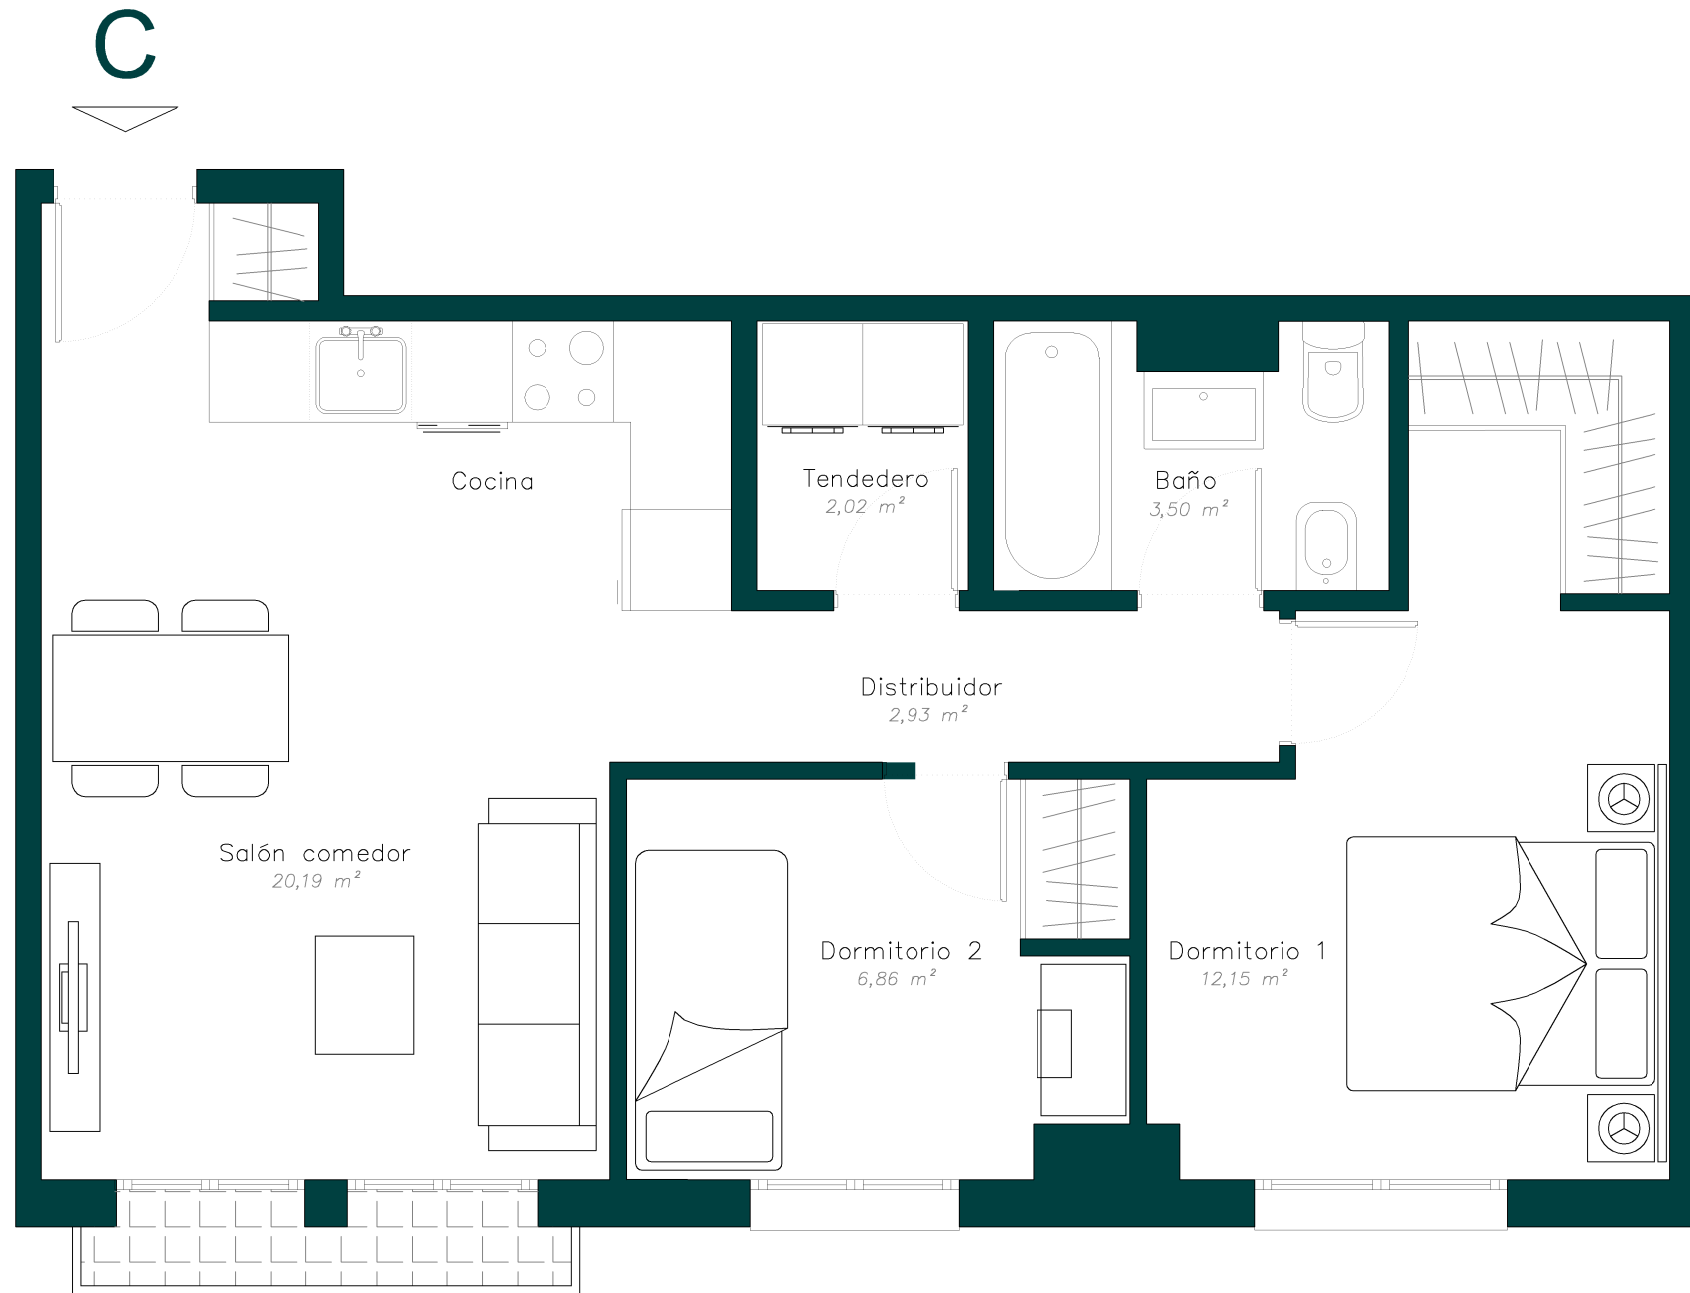

Escala Grafica (m)

