




Descripción  
**Portal 2 | c/ Pedro Colmenar 5**  
 Modelo v01-1-2D\_A

**Vivienda** Bajo **A**

Nº Dormitorios **2D**  
 Nº Baños **2B**


Superficies

Superficie útil interior	64,34 m <sup>2</sup>
Superficie construida interior	75,53 m <sup>2</sup>
Superficie terraza exterior	13,80 m <sup>2</sup>
<b>Superficie construida total</b>	<b>90,89 m<sup>2</sup></b>

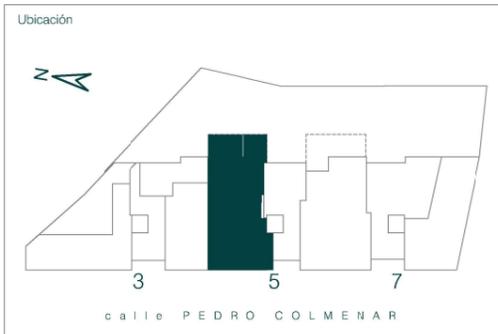

Plano de información comercial de carácter orientativo, estando sujeto a posibles variaciones en función de necesidades técnicas o legales y de acuerdo a necesidades que resulten del desarrollo de la ejecución de la obra y la aprobación de la dirección facultativa. Las superficies reflejadas son aproximadas. El amueblamiento reflejado tiene únicamente efecto decorativo, salvo lo detallado en la memoria de calidades. No constituye documento contractual.

C O L M E N A R  
P E D R O  
C A L L E

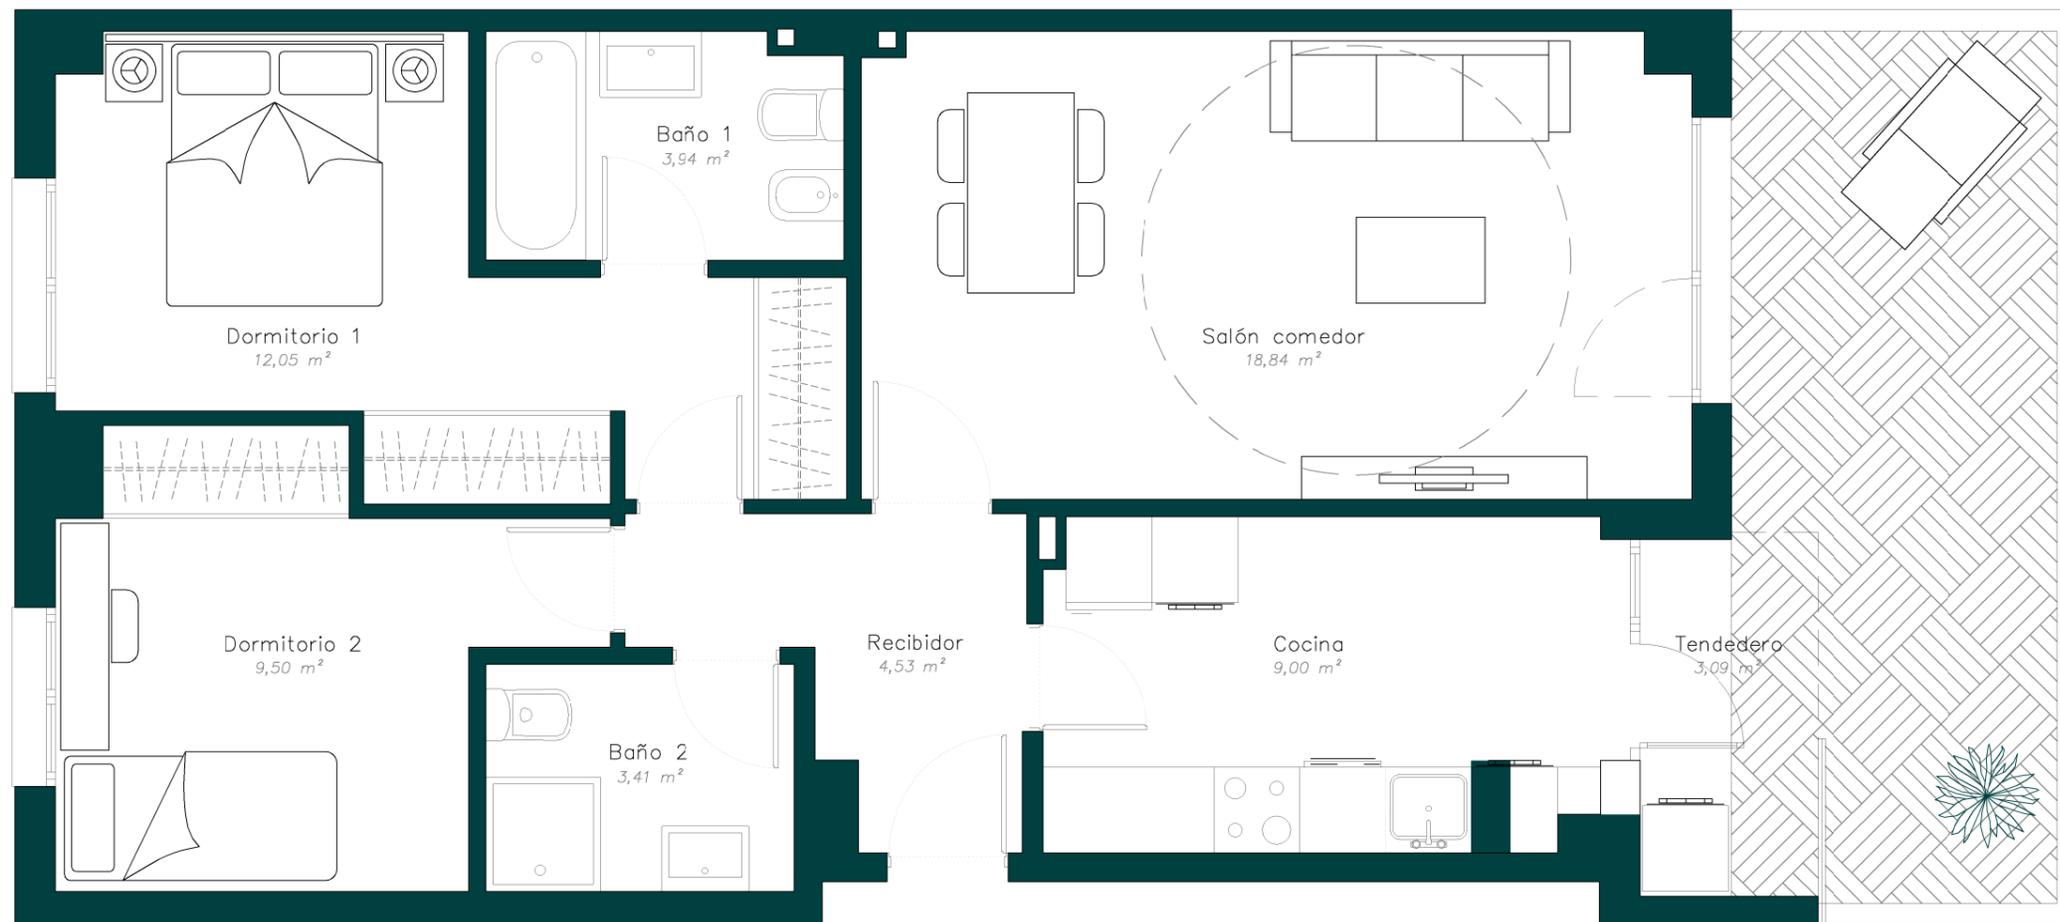

Escala Grafica (m)

