




Descripción  
**Portal 2 | c/ Pedro Colmenar 5**  
 Modelo v01-5-2DJ\_A

**Vivienda 1º - 2º - 3º A**


Nº Dormitorios **2D**  
 Nº Baños **2B**

Superficies  
 Superficie útil interior 65,37 m<sup>2</sup>  
 Superficie construida interior 77,60 m<sup>2</sup>  
 Superficie construida total **93,38 m<sup>2</sup>**

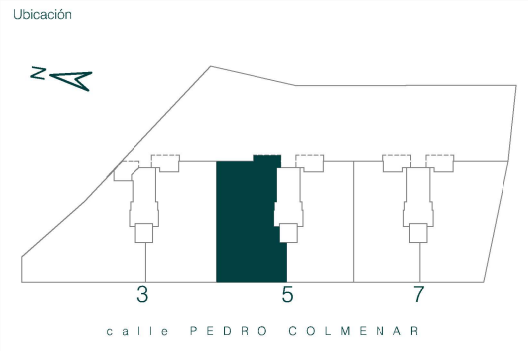

Plano de información comercial de carácter orientativo, estando sujeto a posibles variaciones en función de necesidades técnicas o legales y de acuerdo a necesidades que resulten del desarrollo de la ejecución de la obra y la aprobación de la dirección facultativa. Las superficies reflejadas son aproximadas. El amueblamiento reflejado tiene únicamente efecto decorativo, salvo lo detallado en la memoria de calidades. No constituye documento contractual.

C O L M E N A R  
P E D R O  
C A L L E

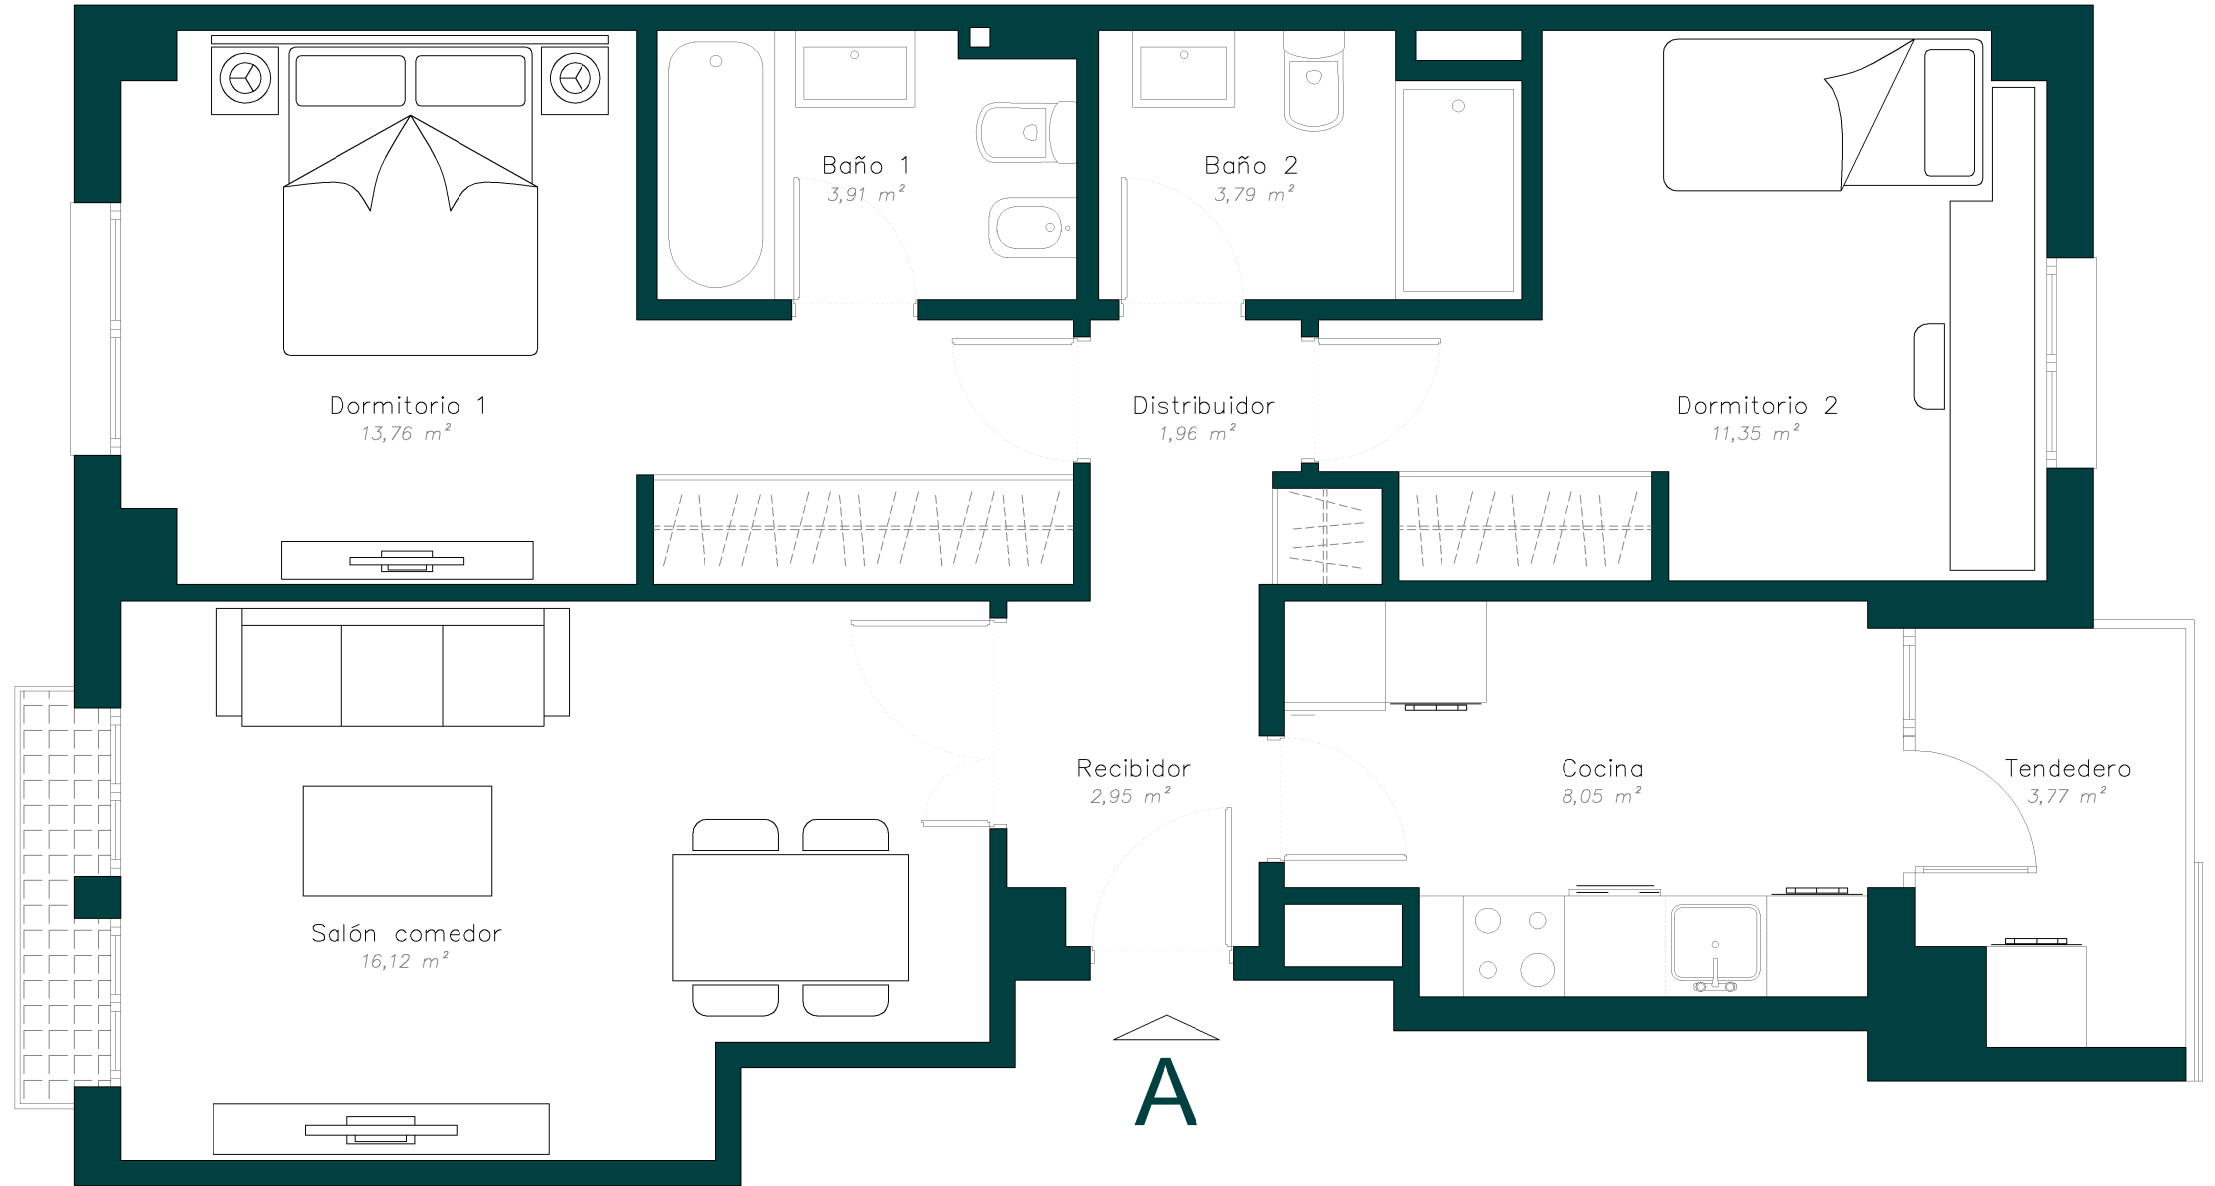

Escala Grafica (m)

