




Descripción
Portal 2 | c/ Pedro Colmenar 5
 Modelo v01-6-2D_B


Vivienda 1º - 2º - 3º B

Nº Dormitorios **2D**
 Nº Baños **2B**

Superficies
 Superficie útil interior 59,06 m²
 Superficie construida interior 70,30 m²
 Superficie construida total **84,60 m²**

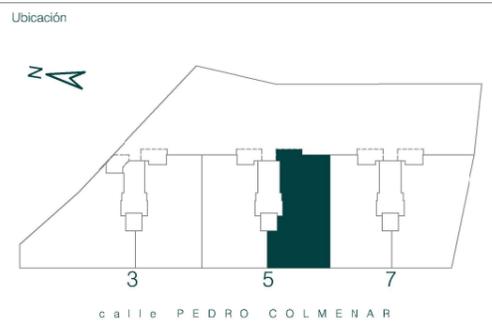

Plano de información comercial de carácter orientativo, estando sujeto a posibles variaciones en función de necesidades técnicas o legales y de acuerdo a necesidades que resulten del desarrollo de la ejecución de la obra y la aprobación de la dirección facultativa. Las superficies reflejadas son aproximadas. El amueblamiento reflejado tiene únicamente efecto decorativo, salvo lo detallado en la memoria de calidades. No constituye documento contractual.

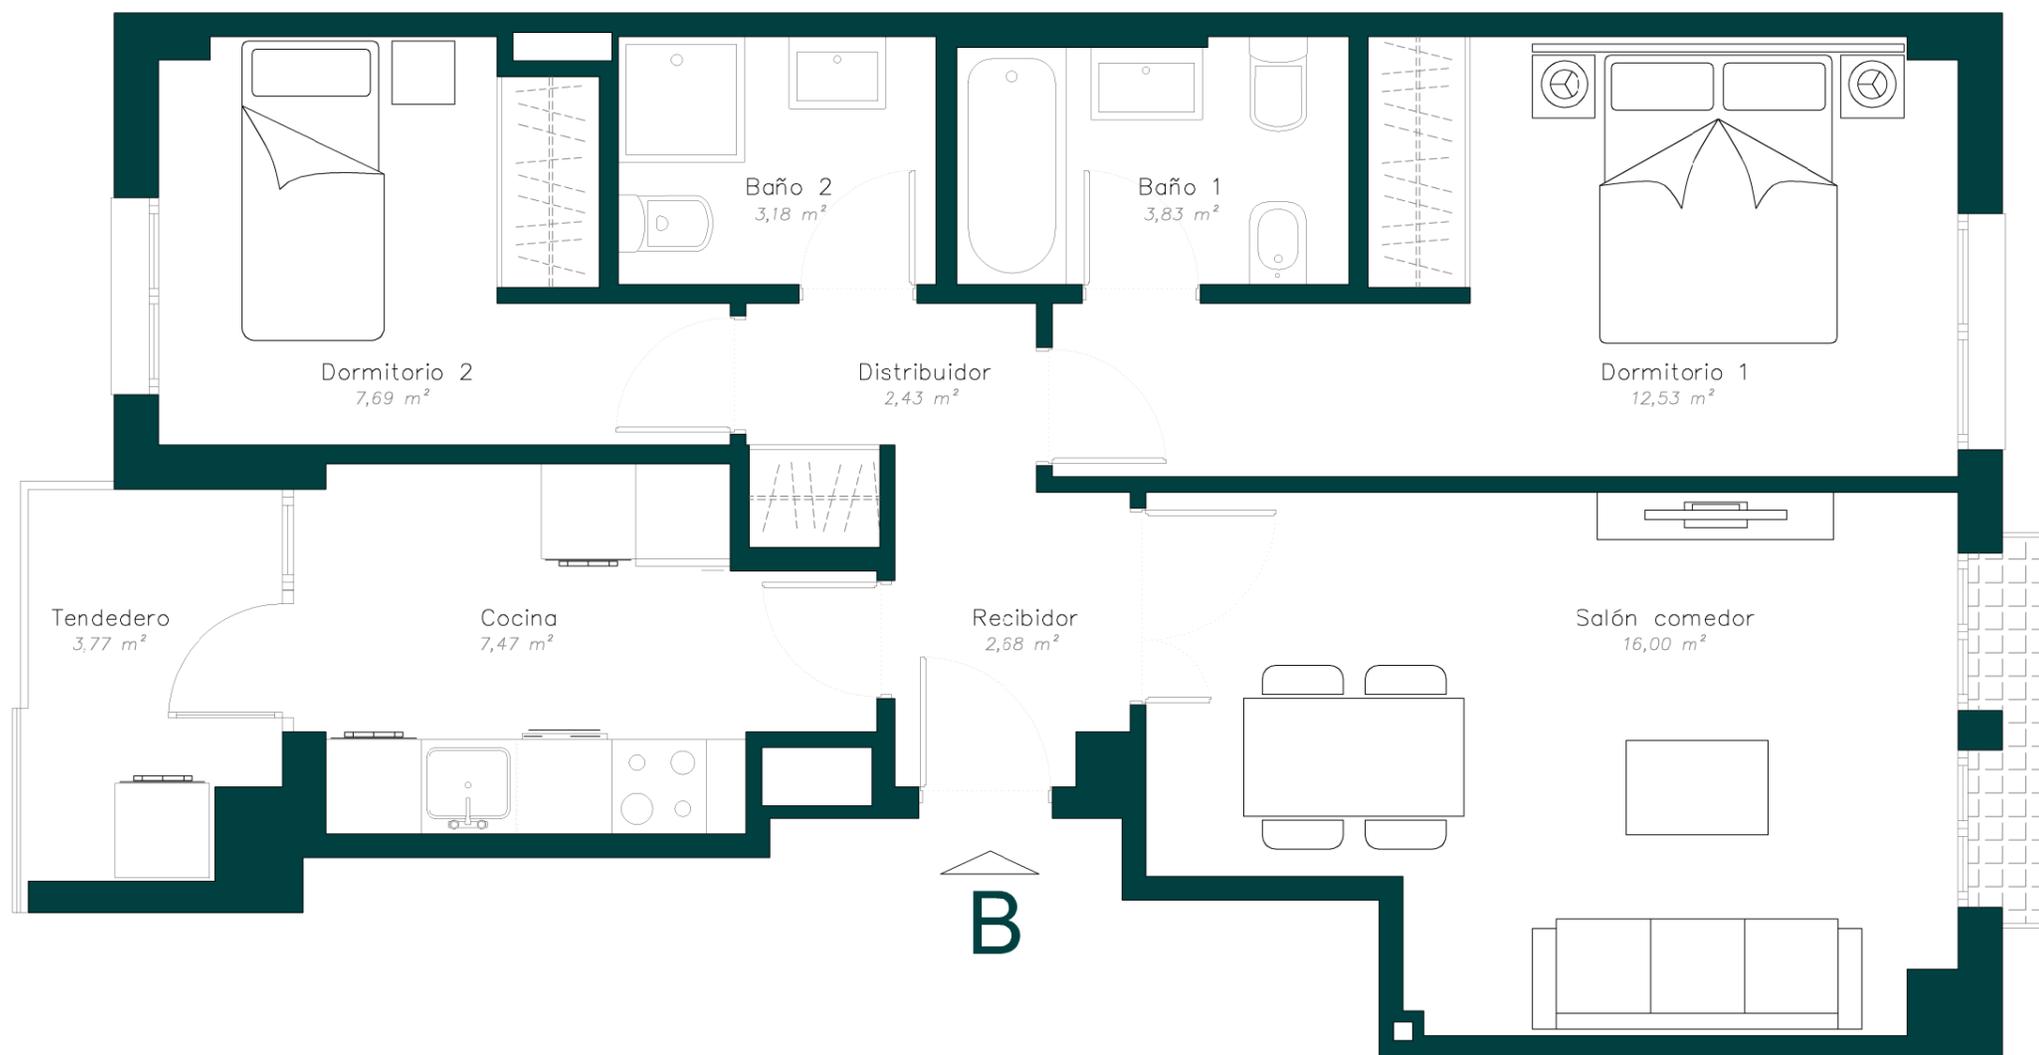

c a l l e P E D R O C O L M E N A R

Escala Grafica (m)

